


- VERKLARING**
- BESTAANDE BOOM
 - BESTAANDE HAAG HANDHAVEN
 - BESTAANDE BEPLANTING HANDHAVEN
 - BESTAAND KUNSTGRAS
 - TE PLAATSEN SPEELTOESTEL MET VEILIGHEIDSRUIMTE RUIJTE
 - BESTAAND SPEELTOESTEL MET VEILIGHEIDSRUIMTE
 - VERVALLEN SPEELTOESTEL
 - BESTAANDE VERBODSTEGEL HONDEN EN ROKEN
 - ZITBANK

- SPEELTOESTELLEN EN STRAATMEUBILAIR**
- 1) VOETBALVELDJE OMRANDING GEBRUIKTE BETONGEGELS aan te leggen
 - 2) BESTAAND KLIMTOESTEL HANDHAVEN
 - 3) TE PLAATSEN ZITBANK
 - 3) BESTAANDE ZITBANK VERWIJDEREN
 - 4) BESTAAND DRAAITOESTEL HANDHAVEN
 - 5) DRIEDELIG DUKELREK HANDHAVEN
 - 6) GLIJBAAAN GIRAFFE HANDHAVEN
 - 7) KNIKKERTEGEL VERWIJDEREN 1 STUK EN HERPLAATSEN
 - 7) BESTAANDE KNIKKERTEGEL HANDHAVEN
 - 7) KNIKKERTEGEL HERPLAATST NIEUWE LOCATIE
 - 8) BESTAANDE VEERWIP HANDHAVEN
 - 9) HINKELBAAN VERWIJDEREN
 - 10) TAFELTENNISTAFEL VERWIJDEREN EN HERPLAATSEN
 - 10) TAFELTENNISTAFEL HERPLAATST NIEUWE LOCATIE
 - 11) MINIDOELTJES ROBINIA CA. 1,00 M. BREEDTE, 2 STUKS, PLAATSEN

11) MINIDOELTJES ROBINIA 1,00 M. BREEDTE



1) VOETBALVELDJE HERGEBRUIKTE BETONGEGELS

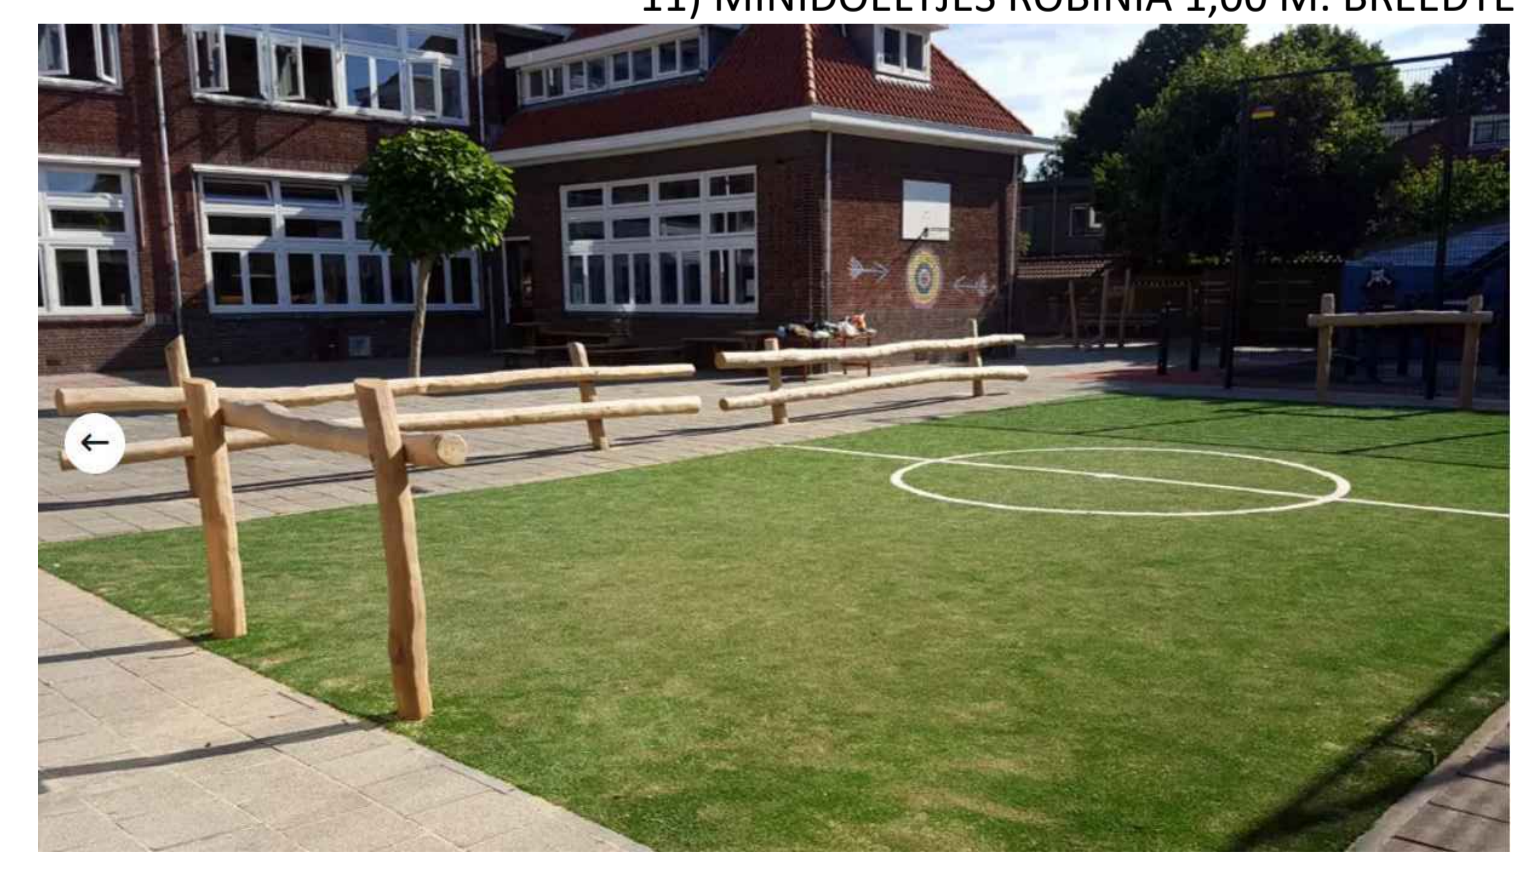

01	23-05-2024	KM	TP, CvR	Aanpassing speeltoestellen
Wijz.	Datum	Getekend	Gecontroleerd	Aard wijziging
				Status Concept
Project : Speelruimteplan Laag Dalem 2024 Dikkertje Dap				Formaat A1
Onderdeel : Ontwerp Fase :				Schaal 1:100
STADHUISPLEIN 1 POSTBUS 108 4200 AC GORINCHEM TEL. 140183 GEMEENTE@GORINCHEM.NL WWW.GORINCHEM.NL				Datum 02-05-2024 Getekend KM Gecontroleerd TP, CvR Tekeningnummer 24-SB-0081-01