



VERKLARING

-  **BESTAANDE BOOM**
LET OP! Met werken rond bomen nabij aan te leggen struinpad!
Uitvoeren volgens de richtlijnen van het Handboek Bomen 2022 van het Normeninstituut Bomen, Hoofdstuk 2 Werken rond bomen. Het indienen van een goedgekeurd werkplan Bomen is vereist!!!
-  **BESTAANDE HAAG HANDHAVEN**
-  **UIT TE BREIDEN HAAG, 3 M2**
-  **BESTAANDE BEPLANTING HANDHAVEN**
-  **AAN TE LEGGEN ONDERGROND DEKOWOOD, 58 M2**
-  **AAN TE LEGGEN HOUTSNIPPERPAD, 47 M2**
HOE HET PAD DEFINITIEF GAAT LOPEN IS AFHANKELIJK VAN DE OMSTANDIGHEDEN MET DE BEPLANTING TER PLAATSE (CONDITIE, BEELD) OVERLEG TER PLAATSE MET TOEZICHTHOUDER TIJDENS DE UITVOERING IS GEWENST
-  **TE PLAATSEN SPEELTOESTEL MET VEILIGHEIDSRUIMTE RUIJME**
-  **BESTAAND SPEELTOESTEL MET VEILIGHEIDSRUIMTE**
-  **VERVALLEN SPEELTOESTEL**
-  **TE PLAATSEN VERBODSTEGEL HONDEN EN ROKEN IN OVERLEG MET DIRECTIE, T.B.S. GEMEENTE, 2 STUKS**
-  **TE VERWIJDEREN EN AFVOEREN BETONTEGELS, 58 M2**
-  **TE VERWIJDEREN EN AFVOEREN BETONSTRAATSTENEN, 31 M2**
-  **TE VERWIJDEREN EN AFVOEREN RUBBER TEGELS, 58 M2**
-  **BESTAAND HEKWERK**
-  **AAN TE BRENGEN HEKWERK DUBBEL STAAFMAT**
-  **ob1 LEVEREN/AANBRENGEN OPSLUITBAND 10 x 20 x 100 CM, 40,5 M1**
-  **ob2 VERWIJDEREN EN AFVOEREN OPSLUITBAND 6 x 20 x 100 CM, 32 M1**
-  **TE VERWIJDEREN EN AFVOEREN STRAATKOLK, 1 STUK**
-  **VERVANGEN BESTAANDE HOUTEN ZITBANK, 2 STUKS, TBS GEMEENTE, TYPE TAMARA**

SPEELTOESTELLEN EN STRAATMEUBILAIR

- 1) KLEIN STELTENPAD ROBINIA: PST.000.066 of gelijkwaardig te plaatsen
- 2) BASISHUT ROBINIA: PST.000.700 of gelijkwaardig te plaatsen
- 3) PEUTERVOGELNESTSCHOMMEL: PST.000.035 of gelijkwaardig te plaatsen
- 4) PLEINPLAKKERS: ZEBRAPAD, STOPLICHT, BORD VOETGANGERSOVERSTEEK
- 5) BESTAAND KLIMREK HANDHAVEN
- 6) TWEEDELIG DUIKELREK HANDHAVEN
- 7) BESTAANDE ZITBANK VERVANGEN, 2 stuks
- 8) BESTAANDE AFVALBAK HANDHAVEN
- 9) VEERWIP VERWIJDEREN EN AFVOEREN
- 10) VEERWIP VERWIJDEREN EN AFVOEREN
- 11) OLIFANTENGLIJBAN VERWIJDEREN EN AFVOEREN
- 12) AAN TE BRENGEN DUBBEL STAAFMAT HEK
- 13) BESTAAND DUBBEL STAAFMAT HEK VERVANGEN VOOR POORTJE
- 14) LEVEREN EN PLAATSEN GLIJBAN ROBINIA 1,00 M.
- 15) AAN TE BRENGEN POORTJE DUBBEL STAAFMAT HEK CA. 2,00 M. breedte


			
02	25-06-2024	KM	TP, CvR. Toevoegen glijbaan, uitbreiding dekowood
01	21-05-2024	KM	TP, CvR. Aanpassen speeltoestellen
Wijz.	Datum	Getekend	Gecontroleerd Aard wijziging
			Status Concept
Project : Speelruimteplan Laag Dalem 2024 Jip en Janneke			Formaat A1
Onderdeel : Ontwerp Fase :			Schaal 1:200
Stadshuisplein 1 Postbus 108 4200 AC GORINCHEM Tel. 140183 Gemeente@gorinchem.nl www.gorinchem.nl			Datum 30-04-2024 Getekend KM Gecontroleerd TP, CvR Tekeningnummer 24-SB-0079-02




2) BASISHUT



14) GLIJBAN ROBINIA 1,00 M.

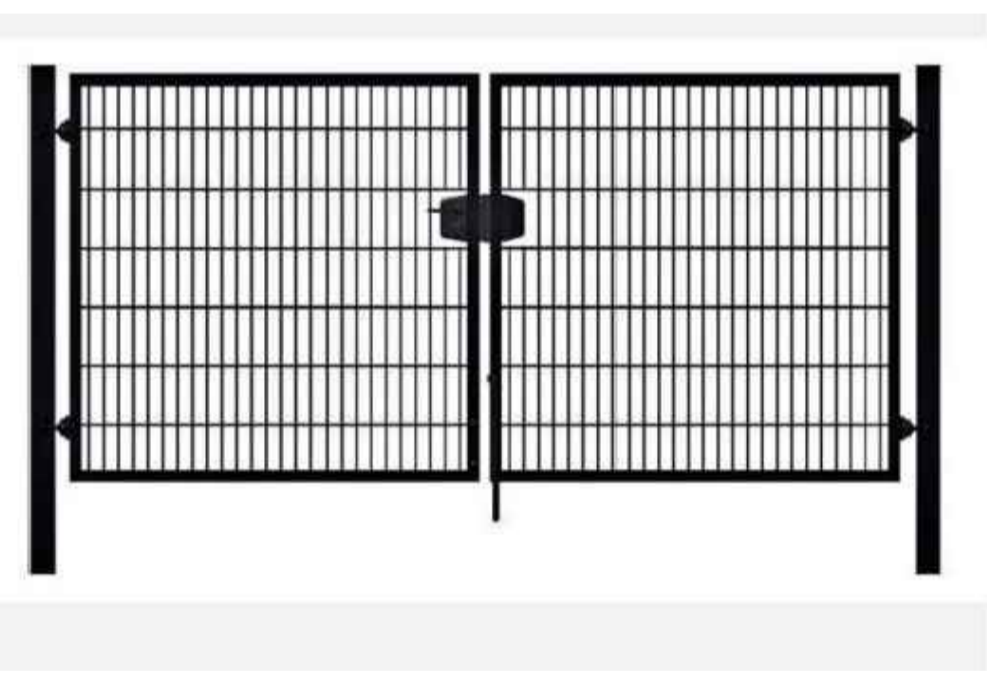

15) POORTJE DUBBEL STAAFMAT CA. 2,00 M. breed

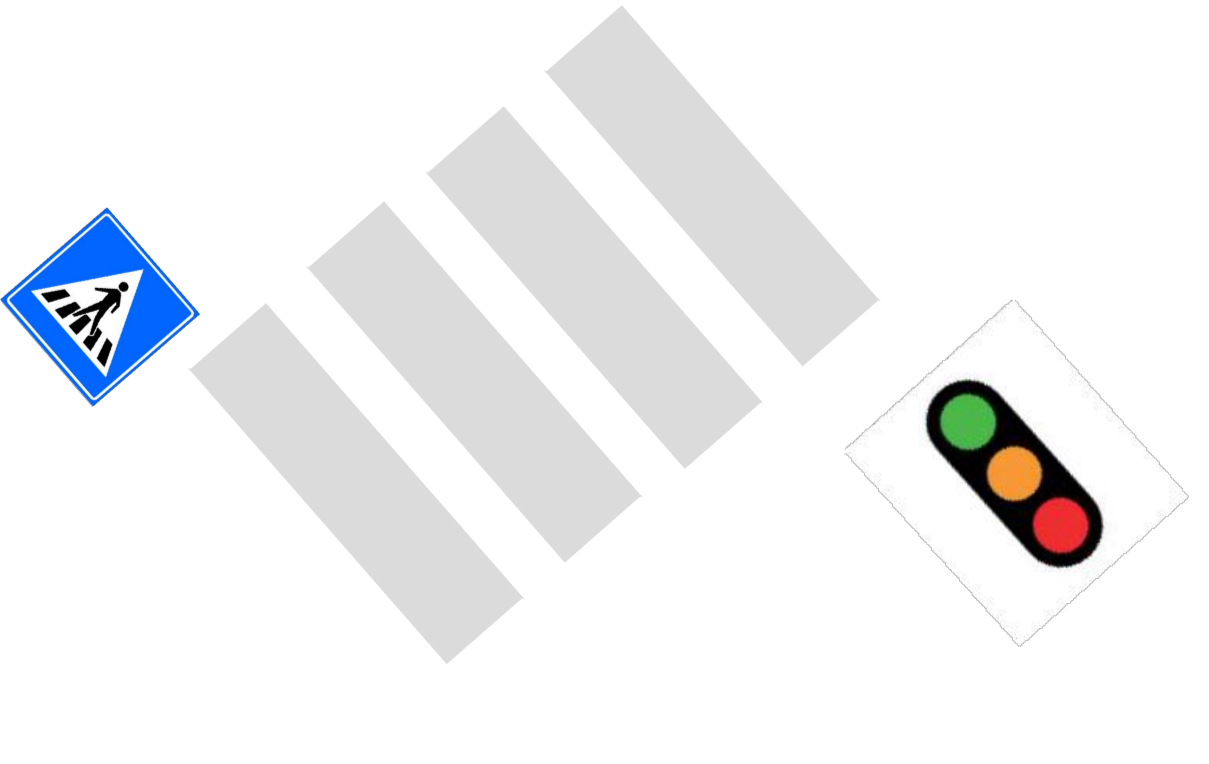

4) PLEINPLAKKERS



1) KLEIN STELTENPAD ROBINIA



3) PEUTERVOGELNESTSCHOMMEL