


**Legenda**

Omschrijving	Betekening	Betekening
Werkgrens	Viakke strook 5 strekken straatbaksteen dikformaat (nr. 10)	Beschrijving
Projectgrens	SBS keperverband, dikformaat, rijbaan (hergebruikt)	Beschoeiing, nieuw
Tekenbladgrens	SBS elleboogverband, dikformaat, parkeersstrook (nieuw)	Putafdekking DWA-riool / HWA-riool, handhaven
Trottoirband 130/150x250 mm, lichtgrijs	SBS elleboogverband, dikformaat, parkeersstrook (hergebruikt)	Putafdekking DWA-riool / HWA-riool, op hoogte brengen
Trottoirband 180/200x250 mm, lichtgrijs	SBS halfsteensverband, waalformaat (hergebruikt)	Putafdekking DWA-riool, te vervangen
Trottoirband 380/400x250 mm, lichtgrijs	SBS keperverband, dikformaat, rijbaan Hoefslag (hergebruikt)	Putafdekking drainage (groot), handhaven
Geleideband 50/200x250 mm, lichtgrijs	Betontegel 300x300x45 mm, standaard lichtgrijs	Putafdekking drainage (groot) / (klein), op hoogte brengen
Geleideband 70/200x200 mm, lichtgrijs	Betontegel 300x300x60 mm, standaard lichtgrijs	Putafdekking drainage (klein), nieuw/verplaatste inspectieput
Opsluitband 60x200 mm, lichtgrijs	Betontegel 300x300x80 mm, standaard lichtgrijs	Putafdekking drainage (groot), te vervangen
Opsluitband 100x200 mm, lichtgrijs	Betontegel 300x300x60 mm, rood (hergebruikt)	Straatkolk / Combinatiekolk
Opsluitband 150x250 mm, lichtgrijs	BSS elleboogverband, keiformaat 80 mm, standaard rood	Trottoirkolk t.b.v. trottoirband / Trottoirkolk t.b.v. geleideband
Opsluitband 200x200 mm, lichtgrijs	BSS elleboogverband, keiformaat 80 mm, grijs	Merkepaal water / Straatpot water / Brandkraan
Inritband, met formaat, lichtgrijs	BSS elleboogverband, keiformaat 80 mm, grijs (hergebruikt)	Verkeerszuil RB22, met verkeersbord D02r
Leicon Bussperrorband, met formaat	BSS elleboogverband, keiformaat 80 mm, heidepaars (hergebruikt)	Verkeersbord op flespaal, met verkeersbordnummer(s)
Verloopband / Inritverloopband / Inritperrorband / Hoekblok	BSS keperverband, keiformaat 80 mm, heidepaars (hergebruikt)	Verkeersbord op lichtmast, met verkeersbordnummer(s)
Hoogte kantopsluiting / Hoogte verharding	BSS blokverband, keiformaat 80 mm, standaard wit-zwart blok	Zonepootaal, met verkeersbordnummer(s)
Platteadrenpel 120/200x1000x1500 mm (sinus 120 mm, 30 km/h)	Asfalt, toplaag, bruin met straatprint (incl. drampels/plateaus)	Straatnaambord op lichtmast (bestaand)
Verkeersdrempel 120/200x1000x1750 mm (sinus 120 mm, 30 km/h)	Asfalt, fundering incl. toplaag, bruin met straatprint	Lichtmast (bestaand)
Noppetegels 300x300x60 mm / Geleideijntegels 300x300x60 mm	Asfalt, toplaag, zwart (incl. onder puntsumarkering)	Nieuwe locatie te verplaatsen lichtmast
Zwart/wit-markering tegels 300x300x60 mm	Asfalt, fundering incl. toplaag, zwart (incl. onder puntsumarkering)	fonderingsonde (bestaand)
Ihalvel verkeersstegels 500x500x95 mm / 300x300x60 mm	Asfalt, toplaag, zwart met rode coating	Terreinast t.b.v. diverse kabels & leidingen
	Asfalt, fundering incl. toplaag, zwart met rode coating	Haltepaal / Haltepaal incl. afvalbak
	Grasbetontegel 400x600x120 mm, grijs	Zitbank / Afvalbak
		Grondaanvulling, ingezaaid met gras

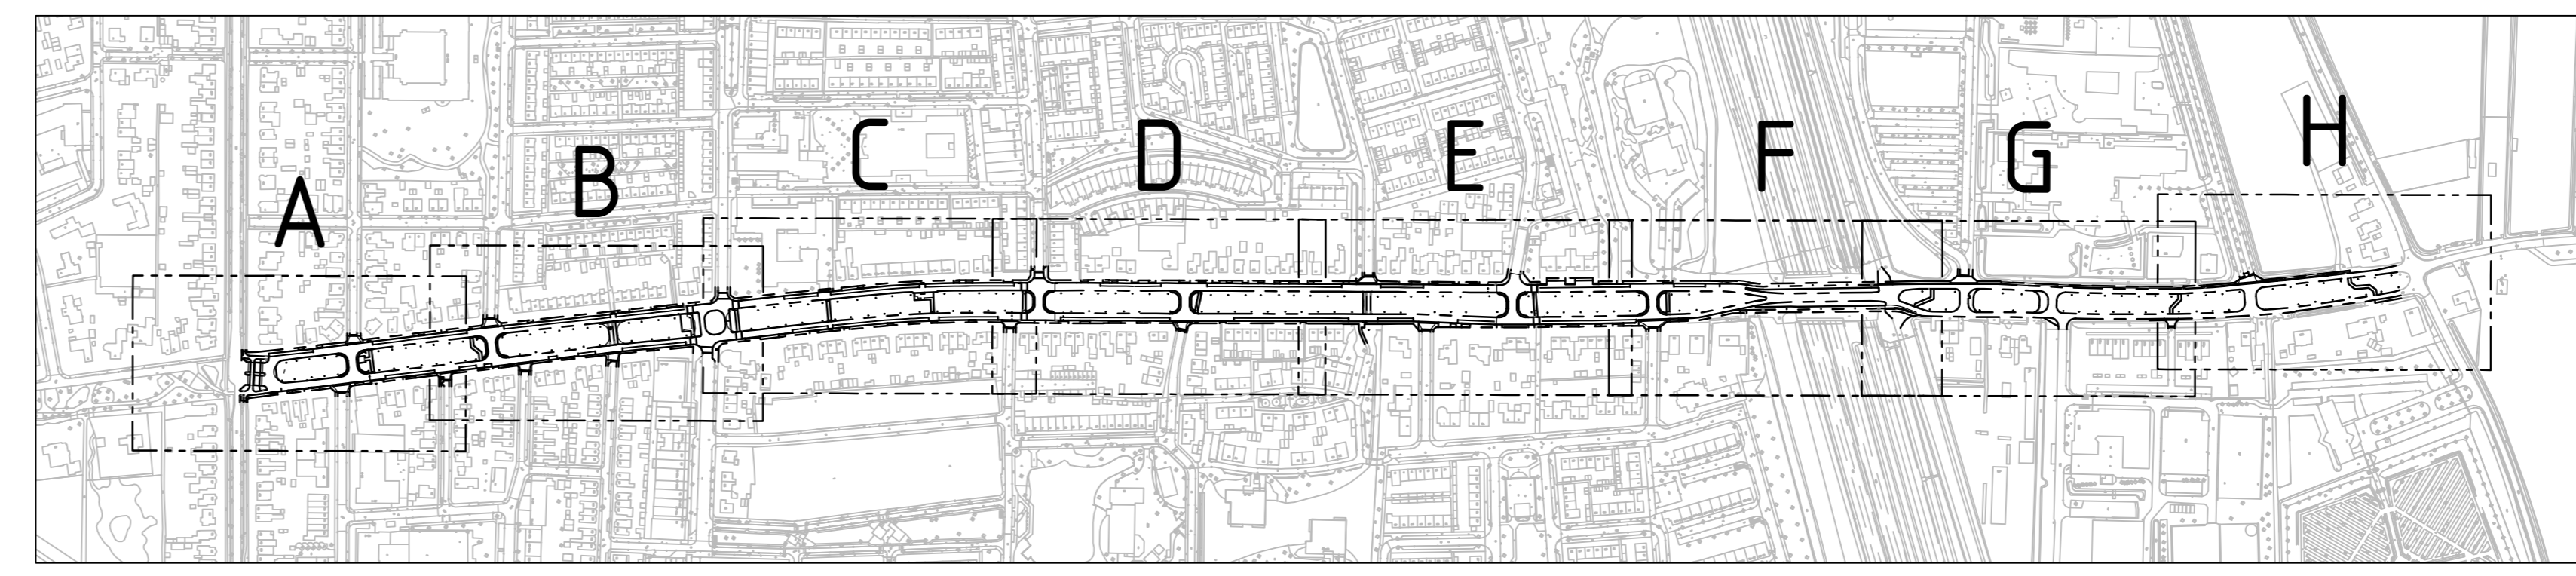

		<b>Gemeente Gorinchem</b>	
Project : Herinrichting Haarsekades Nieuwe verharding Blad A	Fase : Bestek 06-2023	Status : Definitief Formaat : A0 Schaal : 1:200	Datum : 10-11-2023 Getekend : J. Hak Gecontroleerd : W. Bakker Tekeningnummer : 23-SB-0276B
STADHUSEPLEIN 1    POSTBUS 101    4200 AC GORINCHEM    TEL. 140183    GEMEENTEGORINCHEM.NL    WWW.GORINCHEM.NL			