


'Woningbouw Van Zomerendaal' Tot half 2024

Legenda	
Omschrijving	Betekenis
<ul style="list-style-type: none"> Werkingsgrens Projectgrens Tekenbladgrens Trottoirband 130/150x250 mm, lichtgrijs Trottoirband 180/200x250 mm, lichtgrijs Trottoirband 380/400x250 mm, lichtgrijs Geleideband 50/200x250 mm, lichtgrijs Geleideband 70/200x200 mm, lichtgrijs Opsluitband 60x200 mm, lichtgrijs Opsluitband 100x200 mm, lichtgrijs Opsluitband 150x250 mm, lichtgrijs Opsluitband 200x200 mm, lichtgrijs Inritband, met formaat Leicon Bussperrandband, met formaat Verloopband / Inritverloopband / Inritperrandband / Hoekblok Hoogte kantopsluiting / Hoogte verharding Platteaandrempeel 120/200x1000x1750 mm (sinus 120 mm, 30 km/h) Verkeersdrempel 120/200x1000x1750 mm (sinus 120 mm, 30 km/h) Noppertegels 300x300x60 mm / Geleidelijntegels 300x300x60 mm Zwart/wit-markering tegels 300x300x60 mm (h)val verkeersstegels 500x500x95 mm / 300x300x60 mm 	<ul style="list-style-type: none"> Vlaakke strook 5 strekken straatbaksteen dikformaat (nr. 10) SBS kepeverband, dikformaat, rijpaan (hergebruikt) SBS elleboogverband, dikformaat, parkeerstrook (nieuw) SBS elleboogverband, dikformaat, parkeerstrook (hergebruikt) SBS halfsteensverband, waalformaat (hergebruikt) SBS kepeverband, dikformaat, rijpaan Hoefslag (hergebruikt) Betontegel 300x300x45 mm, standaard lichtgrijs Betontegel 300x300x60 mm, standaard lichtgrijs Betontegel 300x300x80 mm, standaard lichtgrijs Betontegel 300x300x60 mm, rood (hergebruikt) BSS elleboogverband, keifformaat 80 mm, standaard rood BSS elleboogverband, keifformaat 80 mm, standaard grijs BSS elleboogverband, keifformaat 80 mm, grijs (hergebruikt) BSS elleboogverband, keifformaat 80 mm, heidepaars (hergebr) BSS kepeverband, keifformaat 80 mm, heidepaars (hergebruikt) BSS blokverband, keifformaat 80 mm, standaard wit-zwart blok Asfalt, toplaag, bruin met straatprint (incl. drampels/plaetous) Asfalt, fundering incl. toplaag, bruin met straatprint Asfalt, toplaag, zwart (incl. onder puntsumarkering) Asfalt, fundering incl. toplaag, zwart (incl. onder puntsumark) Asfalt, toplaag, zwart met rode coating Asfalt, fundering incl. toplaag, zwart met rode coating Grasbetontegel 400x600x120 mm, grijs
	<ul style="list-style-type: none"> Beschrijving Beschrijving, nieuw Putafdekking DWA-riool / HWA-riool, handhaven Putafdekking DWA-riool / HWA-riool, op hoogte brengen Putafdekking DWA-riool, te vervangen Putafdekking drainage (groot), handhaven Putafdekking drainage (groot) / (klein), op hoogte brengen Putafdekking drainage (klein), nieuw/verplaatste inspectieput Putafdekking drainage (groot), te vervangen Straatkolk / Combinatiekolk Trottoirkolk t.b.v. trottoirband / Trottoirkolk t.b.v. geleideband Merkepaal water / Straatpot water / Brandkraan Verkeersbord BB22, met verkeersbord D02r Verkeersbord op flespaal, met verkeersbordnummer(s) Verkeersbord op lichtmast, met verkeersbordnummer(s) Zoneportaal, met verkeersbordnummer(s) Straatnaambord op lichtmast (bestaand) Lichtmast (bestaand) Nieuwe locatie te verplaatsen lichtmast fondergrondse afvalcontainer (bestaand) Terreinast t.b.v. diverse kabels & leidingen Haltepaal / Haltepaal incl. afvalbak Zitbank / Afvalbak Grondaanvulling, ingezaaid met gras

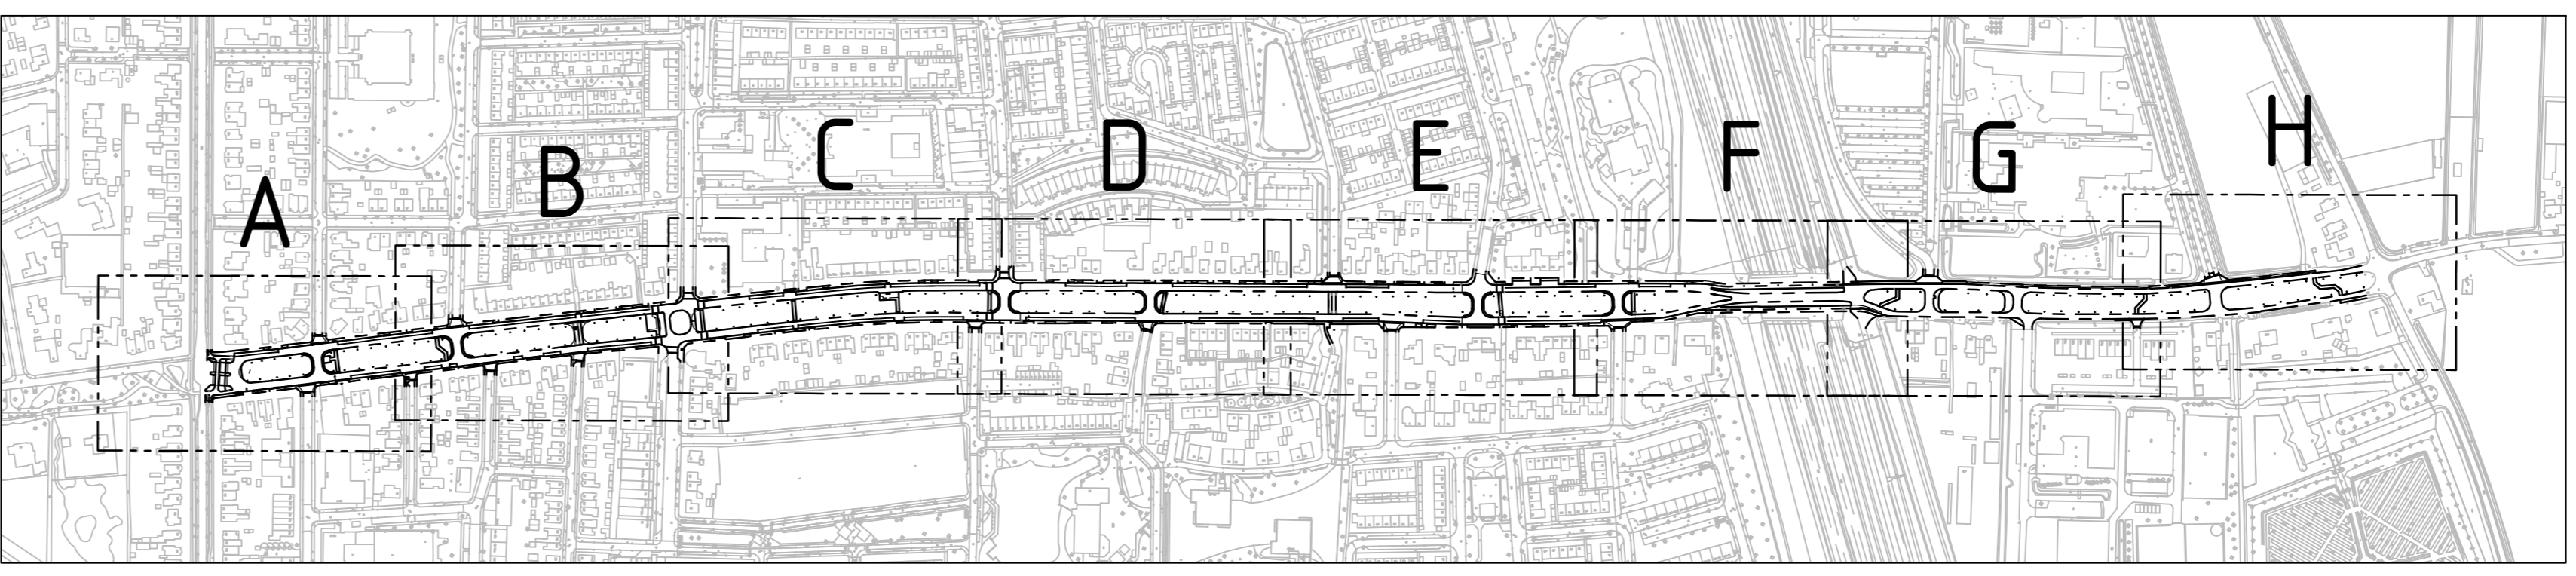

<p>Gemeente Gorinchem</p> <p>Project : Herinrichting Haarsekades Nieuwe verharding Blad B</p> <p>Onderdeel: Fase : Bestek 06-2023</p>	<p>Status Definitief</p> <p>Formaat A0</p> <p>Schaal 1:200</p> <p>Datum 10-11-2023</p> <p>Getekend J. Hak</p> <p>Gecontroleerd W. Bakker</p> <p>Tekeningnummer 23-SB-0277C</p>
--	--