


'Woningbouw Van Zomerendaal' Tot half 2024

**Legenda**

Omschrijving	Beelding	Omschrijving	Beelding
Werkgrens	—●—●—●—●—	Vlaakke strook 5 strekken straatbaksteen dikformaat (nr. 10)	■
Projectgrens	—●—●—●—●—	SBS kepeverband, dikformaat, rijbaan (hergebruikt)	■
Tekenbladgrens	—●—●—●—●—	SBS elleboogverband, dikformaat, parkeerstrook (nieuw)	■
Trottoirband 130/150x250 mm, lichtgrijs	—●—●—●—●—	SBS elleboogverband, dikformaat, parkeerstrook (hergebruikt)	■
Trottoirband 180/200x250 mm, lichtgrijs	—●—●—●—●—	SBS halfsteensverband, waalformaat (hergebruikt)	■
Trottoirband 380/400x250 mm, lichtgrijs	—●—●—●—●—	SBS kepeverband, dikformaat, rijbaan Hoefslag (hergebruikt)	■
Geleideband 50/200x250 mm, lichtgrijs	—●—●—●—●—	Betontegel 300x300x45 mm, standaard lichtgrijs	■
Geleideband 70/200x200 mm, lichtgrijs	—●—●—●—●—	Betontegel 300x300x60 mm, standaard lichtgrijs	■
Opsluitband 60x200 mm, lichtgrijs	—●—●—●—●—	Betontegel 300x300x80 mm, standaard lichtgrijs	■
Opsluitband 100x200 mm, lichtgrijs	—●—●—●—●—	Betontegel 300x300x60 mm, rood (hergebruikt)	■
Opsluitband 150x250 mm, lichtgrijs	—●—●—●—●—	BSS elleboogverband, keifformaat 80 mm, standaard rood	■
Opsluitband 200x200 mm, lichtgrijs	—●—●—●—●—	BSS elleboogverband, keifformaat 80 mm, grijs (hergebruikt)	■
Inritband, met formaat, lichtgrijs	—●—●—●—●—	BSS elleboogverband, keifformaat 80 mm, heidepaars (hergebruikt)	■
MBI Halteband, met formaat	—●—●—●—●—	BSS kepeverband, keifformaat 80 mm, heidepaars (hergebruikt)	■
Leicon Busperronband, met formaat	—●—●—●—●—	BSS kepeverband, keifformaat 80 mm, heidepaars (hergebruikt)	■
Verlooppand / Inritverlooppand / Inritperronband / Hoefblok	—●—●—●—●—	BSS blokverband, keifformaat 80 mm, standaard wit-zwart blok	■
Hoogte kantopsluiting / Hoogte verharding	—●—●—●—●—	Asfalt, topklaag, bruin met straatprint (incl. drampels/plateaus)	■
Plateaadrempel 120/200x1000x1500 mm (sinus 120 mm, 30 km/h)	—●—●—●—●—	Asfalt, fundering incl. topklaag, bruin met straatprint	■
Verkeersdrempel 120/200x1000x1750 mm (sinus 120 mm, 30 km/h)	—●—●—●—●—	Asfalt, topklaag, zwart (incl. onder puntsummering)	■
Noppetegels 300x300x60 mm / Geleideplaattegels 300x300x60 mm	—●—●—●—●—	Asfalt, fundering incl. topklaag, zwart (incl. onder puntsummering)	■
Zwart/wit-markering tegels 300x300x60 mm	—●—●—●—●—	Asfalt, topklaag, zwart met rode coating	■
Ihalvel verkeersstegels 500x500x95 mm / 300x300x60 mm	—●—●—●—●—	Asfalt, fundering incl. topklaag, zwart met rode coating	■
		Grasbetontegel 400x600x120 mm, grijs	■

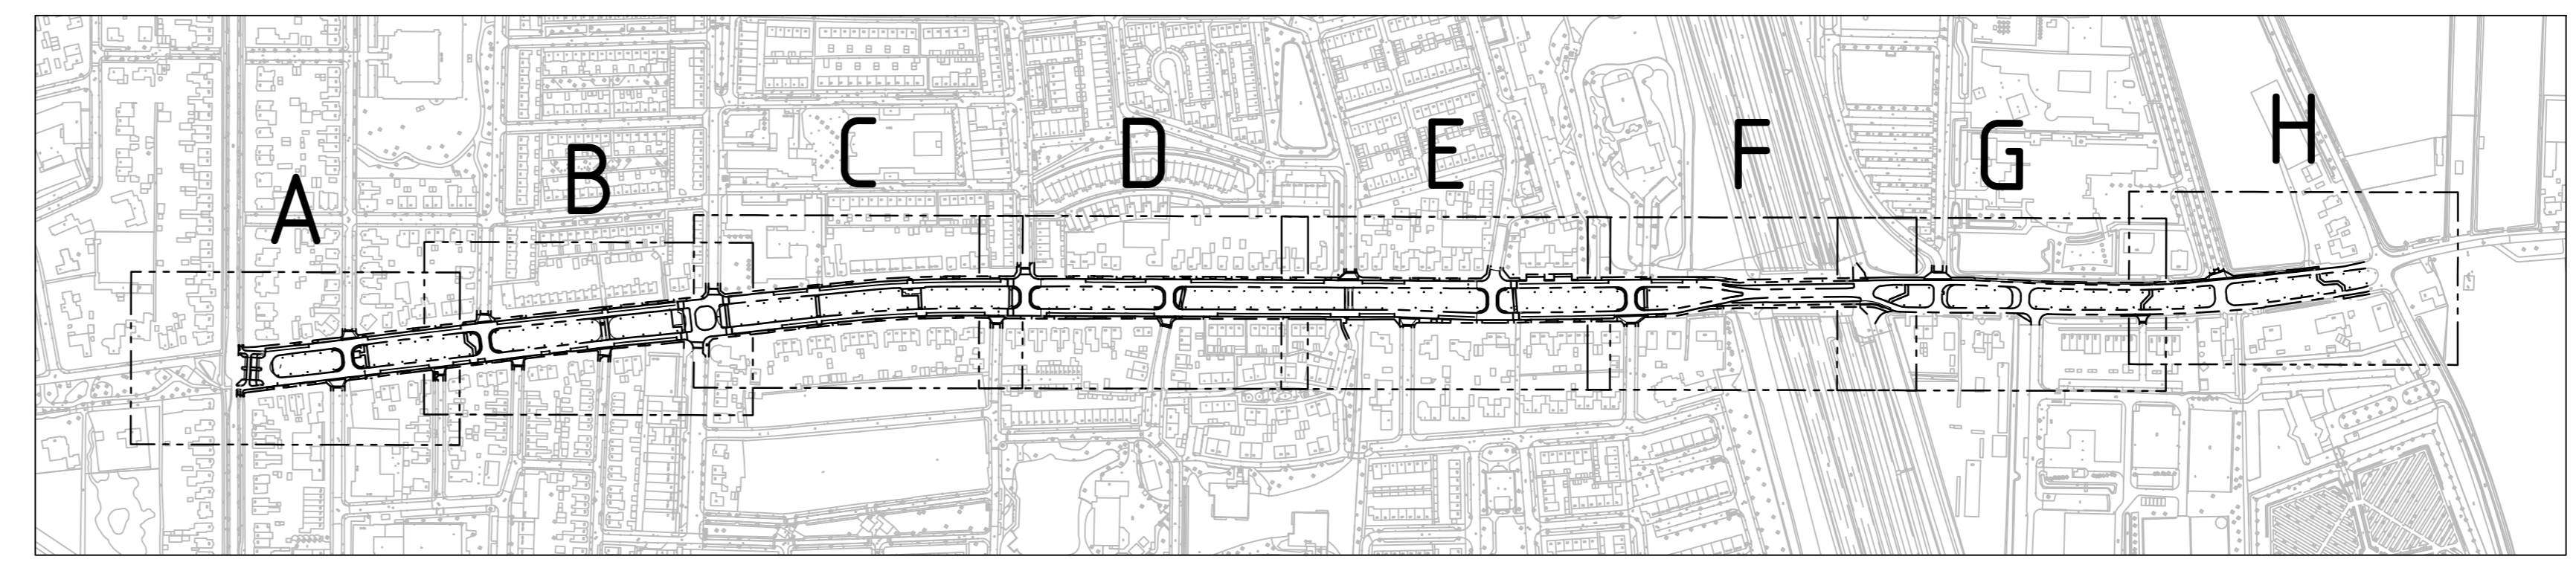

<p><b>Gemeente Gorinchem</b></p>	<p>Project : Herinrichting Haarsekades Nieuwe verharding Blad C</p> <p>Onderdeel : Bestek 06-2023</p>	<p>Status Definitief</p> <p>Formaat A0</p> <p>Schaal 1:200</p> <p>Datum 10-11-2023</p> <p>Getekend J. Hak</p> <p>Gecontroleerd W. Bakker</p> <p>Tekeningnummer 23-SB-0278A</p>
----------------------------------	---	--