


'Woningbouw Van Zomerlaan' Tot half 2024

Legenda

omschrijving	Bestemming	omschrijving
Werkgrens	Vlaakke strook 5 strekken straatbaksteen dikformaat (nr. 10)	Beschoeiing, nieuw
Projectgrens	SBS keperverband, dikformaat, rijbaan (hergebruikt)	Putafdekking DWA-riool / HWA-riool, handhaven
Tekenbladgrens	SBS elleboogverband, dikformaat, parkeersstrook (nieuw)	Putafdekking DWA-riool / HWA-riool, op hoogte brengen
Trottoirband 130/150x250 mm, lichtgrijs	SBS elleboogverband, dikformaat, parkeersstrook (hergebruikt)	Putafdekking DWA-riool, te vervangen
Trottoirband 180/200x250 mm, lichtgrijs	SBS halfsteensverband, waalformaat (hergebruikt)	Putafdekking drainage (groot), handhaven
Trottoirband 380/400x250 mm, lichtgrijs	SBS keperverband, dikformaat, rijbaan Hoefslag (hergebruikt)	Putafdekking drainage (groot) / (klein), op hoogte brengen
Geleideband 50/200x250 mm, lichtgrijs	Betontegel 300x300x45 mm, standaard lichtgrijs	Putafdekking drainage (klein), nieuw/verplaatste inspectieput
Geleideband 70/200x200 mm, lichtgrijs	Betontegel 300x300x60 mm, standaard lichtgrijs	Putafdekking drainage (groot), te vervangen
Opsluitband 60x200 mm, lichtgrijs	Betontegel 300x300x80 mm, standaard lichtgrijs	Straatkolk / Combinatiekolk
Opsluitband 100x200 mm, lichtgrijs	Betontegel 300x300x60 mm, rood (hergebruikt)	Trottoirkolk t.b.v. trottoirband / Trottoirkolk t.b.v. geleideband
Opsluitband 150x250 mm, lichtgrijs	BSS elleboogverband, keformaat 80 mm, standaard rood	Merkepaal water / Straatpot water / Brandkraan
Opsluitband 200x200 mm, lichtgrijs	BSS elleboogverband, keformaat 80 mm, grijs	Verkeerszuil BBS2, met verkeersbord D02r
Inritband, met formaat, lichtgrijs	BSS elleboogverband, keformaat 80 mm, grijs (hergebruikt)	Verkeersbord op flespaal, met verkeersbordnummer(s)
MBI Halfeband, met formaat	BSS elleboogverband, keformaat 80 mm, heidepaars (hergebr)	Verkeersbord op lichtmast, met verkeersbordnummer(s)
Mecon Bussperrorband, met formaat	BSS keperverband, keformaat 80 mm, heidepaars (hergebruikt)	Zonepotaal, met verkeersbordnummer(s)
Verloopband / Inritverloopband / Inritperrorband / Hoekblok	BSS blokverband, keformaat 80 mm, standaard wit-zwart blok	Straatnaambord op lichtmast (bestaand)
Hoogte kantopsluiting / Hoogte verharding	Asfalt, toplaag, bruin met straatprint (incl. drampels/plaetous)	Lichtmast (bestaand)
Platteaadrempel 120/200x1000x1500 mm (sinus 120 mm, 30 km/h)	Asfalt, fundering incl. toplaag, bruin met straatprint	Nieuwe locatie te verplaatsen lichtmast
Verkeersdrempel 120/200x1000x1750 mm (sinus 120 mm, 30 km/h)	Asfalt, toplaag, zwart (incl. onder puntsumarking)	fondergrondse afvalcontainer (bestaand)
Noppertegels 300x300x60 mm / Geleideplintegels 300x300x60 mm	Asfalt, fundering incl. toplaag, zwart (incl. onder puntsumarking)	Terreinast t.b.v. diverse kabels & leidingen
Zwart/wit-markering tegels 300x300x60 mm	Asfalt, toplaag, zwart met rode coating	Haltepaal / Haltepaal incl. afvalbak
(halve) verkeersstegels 500x500x95 mm / 300x300x60 mm	Asfalt, fundering incl. toplaag, zwart met rode coating	Zitbank / Afvalbak
	Grasbetontegel 400x600x120 mm, grijs	Grondaanvulling, ingezaaid met gras

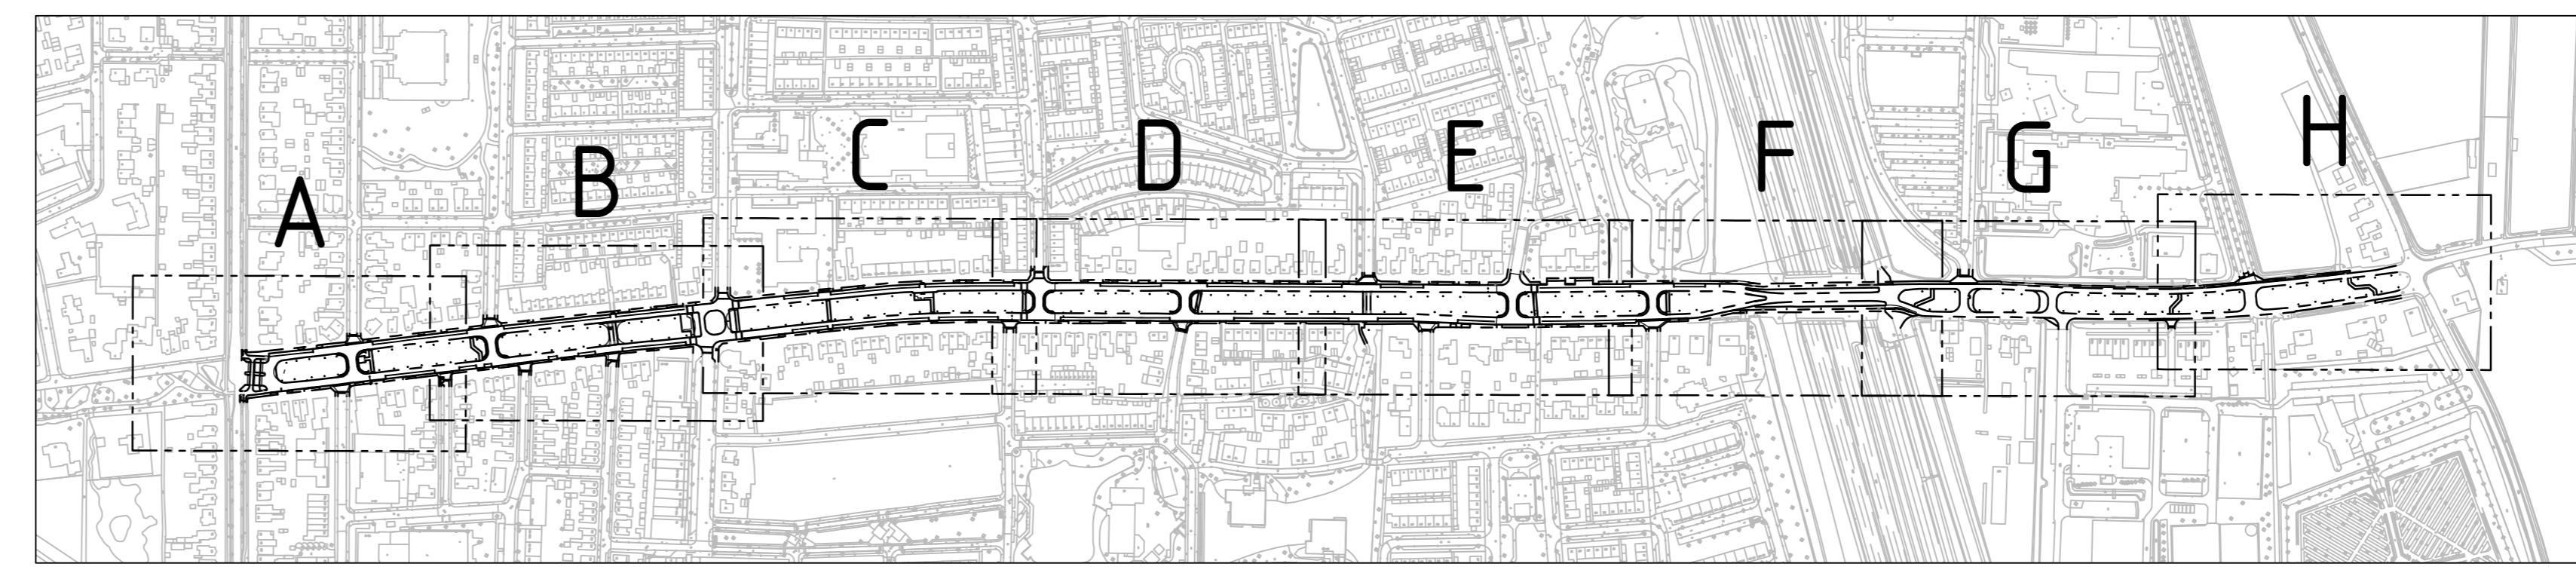

		Status Definitief	
Project : Herinrichting Haarsekades Nieuwe verharding Blad D		Formaat A0	
Fase : Bestek 06-2023		Schaal 1:200	
Tekeningnummer 23-SB-0279A		Datum 10-11-2023	
Tekenaar J. Hak		Getekend J. Hak	
Gecontroleerd W. Bakker		Tekeningnummer 23-SB-0279A	
STADHUISPLEIN 1 POSTBUS 101 4200 AC GORINCHEM TEL. 140183		GEMEENTEGORINCHEM WWW.GORINCHEM.NL	