


**Legenda**

Omschrijving	Betekenis	Omschrijving	Betekenis
Werkgrens	—●—●—	Vlakke strook 5 strekken straatbaksteen dikformaat (nr. 1)	□
Projectgrens	—	SBS keperverband, dikformaat, rijbaan (hergebruikt)	□
Tekenbladgrens	---	SBS elleboogverband, dikformaat, parkeerstrook (nieuw)	□
Trottoirband 130/150x250 mm, lichtgrijs	TTB	SBS elleboogverband, dikformaat, parkeerstrook (hergebruikt)	□
Trottoirband 180/200x250 mm, lichtgrijs	TTB	SBS Halfsteensverband, waalformaat (hergebruikt)	□
Trottoirband 380/400x250 mm, lichtgrijs	TTB	SBS keperverband, dikformaat, rijbaan Hoefslag (hergebruikt)	□
Geleideband 50/200x250 mm, lichtgrijs	GTB	Betontegel 300x300x45 mm, standaard lichtgrijs	■
Geleideband 70/200x200 mm, lichtgrijs	GTB	Betontegel 300x300x60 mm, standaard lichtgrijs	■
Opsluitband 60x200 mm, lichtgrijs	OTB	Betontegel 300x300x80 mm, standaard lichtgrijs	■
Opsluitband 100x200 mm, lichtgrijs	OTB	Betontegel 300x300x60 mm, rood (hergebruikt)	■
Opsluitband 150x250 mm, lichtgrijs	OTB	BSS elleboogverband, keiformaat 80 mm, standaard rood	■
Opsluitband 200x200 mm, lichtgrijs	OTB	BSS elleboogverband, keiformaat 80 mm, grijs (hergebruikt)	■
Inritband, met formaat, lichtgrijs	IRB	BSS elleboogverband, keiformaat 80 mm, heidepaars (hergebr)	■
MBI Halfband, met formaat	MBI	BSS keperverband, keiformaat 80 mm, heidepaars (hergebruikt)	■
Leicon Buserrenband, met formaat	LB	BSS blokverband, keiformaat 80 mm, standaard wit-zwart blok	■
Verloopband / Inritverloopband / Inritperronband / Hoefblok	VLB	Asfalt, toplaag, bruin met straatprint (incl. drampels/plaats)	■
Hoogte kantopsluiting / Hoogte verharding	HO	Asfalt, fundering incl. toplaag, bruin met straatprint	■
Platteadrenpel 120/200x1000x1500 mm (sinus 120 mm, 30 km/h)	PA	Asfalt, toplaag, zwart (incl. onder puntsummerking)	■
Verkeersdrempel 120/200x1000x1750 mm (sinus 120 mm, 30 km/h)	VD	Asfalt, fundering incl. toplaag, zwart (incl. onder puntsummerking)	■
Noppertegels 300x300x60 mm / Geleideinlegtegels 300x300x60 mm	NT	Asfalt, toplaag, zwart met rode coating	■
Zwart/wit-markering tegels 300x300x60 mm	ZW	Asfalt, fundering incl. toplaag, zwart met rode coating	■
Ihalvel verkeersstegels 500x500x95 mm / 300x300x60 mm	IHAL	Grasbetontegel 400x600x120 mm, grijs	■

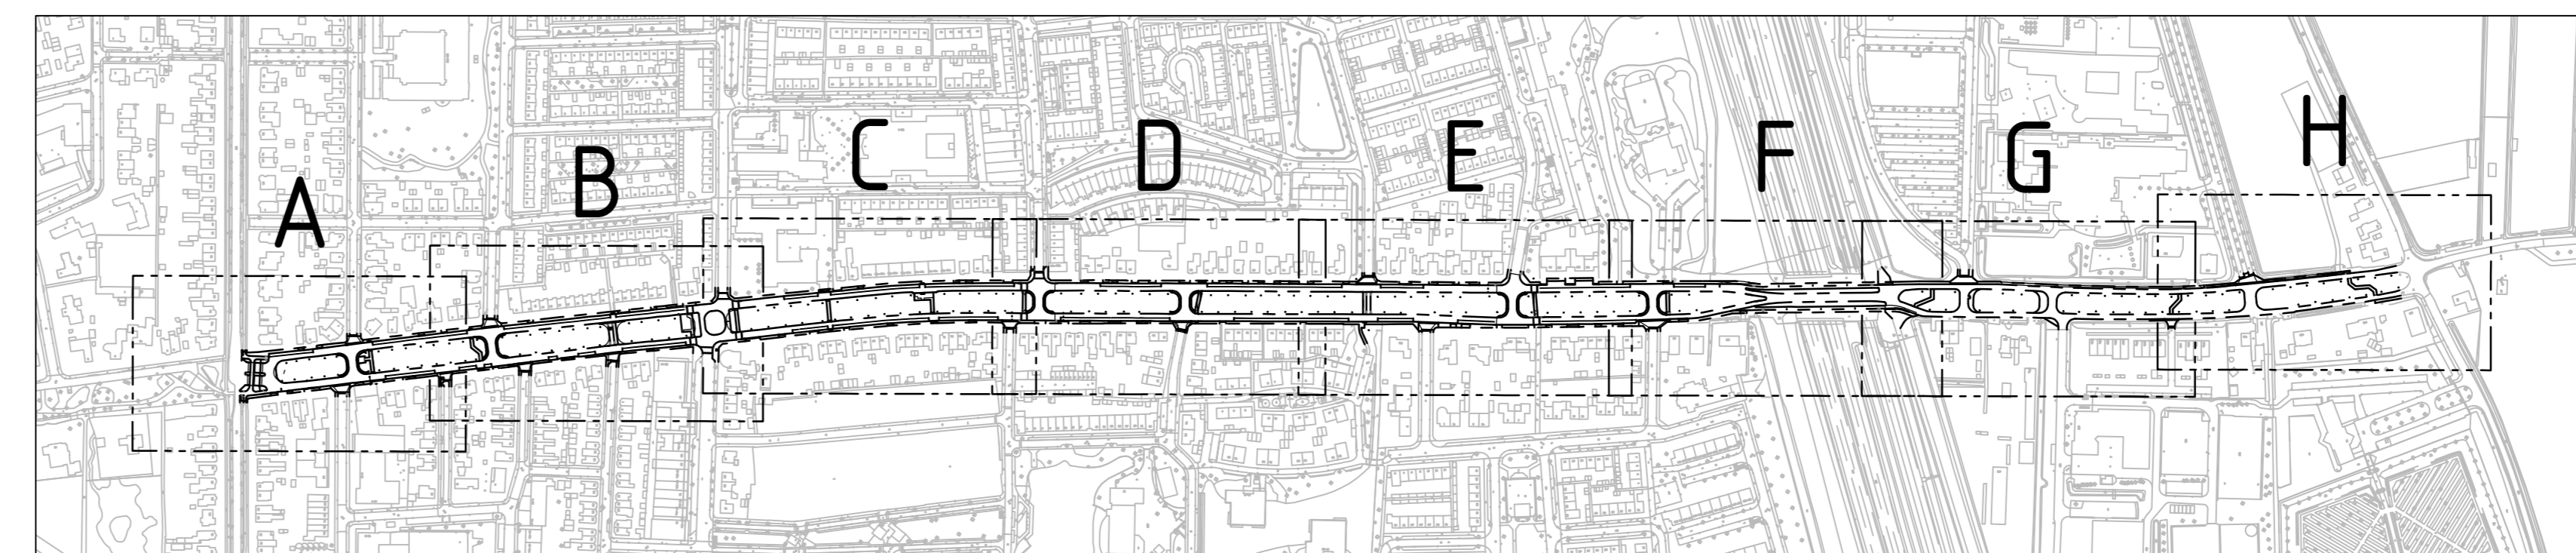

<p><b>Gemeente Gorinchem</b></p>	<p>Project : Herinrichting Haarsekades Nieuwe verharding Blad E</p> <p>Onderdeel : Fase : Bestek 06-2023</p>	<p>Status Definitief</p> <p>Formaat A0</p> <p>Schaal 1:200</p> <p>Datum 10-11-2023</p> <p>Getekend J. Hak</p> <p>Gecontroleerd W. Bakker</p> <p>Tekeningnummer 23-SB-0280A</p>
----------------------------------	--	--