


Legenda

| Omschrijving | Bestemming | Omschrijving |
|--|--|--|
| Werkingsgrens | Vlakke strook 5 strekken straatbaksteen dikformaat (nr. 10) | Beschoeiing, nieuw |
| Projectingsgrens | SBS kepeverband, dikformaat, rijpaan (hergebruikt) | Putafdekking DWA-riool / HWA-riool, handhaven |
| Tekenbladgrens | SBS elleboogverband, dikformaat, parkeerstrook (nieuw) | Putafdekking DWA-riool / HWA-riool, op hoogte brengen |
| Trottoirband 130/150x250 mm, lichtgrijs | SBS elleboogverband, dikformaat, parkeerstrook (hergebruikt) | Putafdekking DWA-riool, te vervangen |
| Trottoirband 180/200x250 mm, lichtgrijs | SBS halfsteensverband, waalformaat (hergebruikt) | Putafdekking drainage (groot), handhaven |
| Trottoirband 380/400x250 mm, lichtgrijs | SBS kepeverband, dikformaat, rijpaan Hoefslag (hergebruikt) | Putafdekking drainage (groot) / (klein), op hoogte brengen |
| Geleideband 50/200x250 mm, lichtgrijs | Betontegel 300x300x45 mm, standaard lichtgrijs | Putafdekking drainage (klein), nieuw/verplaatste inspectieput |
| Geleideband 70/200x200 mm, lichtgrijs | Betontegel 300x300x60 mm, standaard lichtgrijs | Putafdekking drainage (groot), te vervangen |
| Opsluitband 60x200 mm, lichtgrijs | Betontegel 300x300x80 mm, standaard lichtgrijs | Straatkolk / Combinatiekolk |
| Opsluitband 100x200 mm, lichtgrijs | Betontegel 300x300x60 mm, rood (hergebruikt) | Trottoirkolk t.b.v. trottoirband / Trottoirkolk t.b.v. geleideband |
| Opsluitband 150x250 mm, lichtgrijs | BSS elleboogverband, keifformaat 80 mm, standaard rood | Merkepaal water / Straatpot water / Brandkraan |
| Opsluitband 200x200 mm, lichtgrijs | BSS elleboogverband, keifformaat 80 mm, grijs (hergebruikt) | Verkeerszuil BB22, met verkeersbord D02r |
| Inritband, met formaat, lichtgrijs | BSS elleboogverband, keifformaat 80 mm, heidepaars (hergebr) | Verkeersbord op flespaal, met verkeersbordnummer(s) |
| Leicon Bussperronband, met formaat | BSS kepeverband, keifformaat 80 mm, heidepaars (hergebruikt) | Verkeersbord op lichtmast, met verkeersbordnummer(s) |
| Verloopband / Inritverloopband / Inritperronband / Hoefblok | BSS kepeverband, keifformaat 80 mm, standaard wit-zwart blok | Zonepotaal, met verkeersbordnummer(s) |
| Hoogte kantopsluiting / Hoogte verharding | BSS blokverband, keifformaat 80 mm, standaard wit-zwart blok | Straatnaambord op lichtmast (bestaand) |
| Platteaadrempel 120/200x1000x1750 mm (sinus 120 mm, 30 km/h) | Asfalt, toplaag, bruin met straatprint (incl. drampels/platteaus) | Lichtmast (bestaand) |
| Verkeersdrempel 120/200x1000x1750 mm (sinus 120 mm, 30 km/h) | Asfalt, fundering incl. toplaag, bruin met straatprint | Nieuwe locatie te verplaatsen lichtmast |
| Noppertegels 300x300x60 mm / Geleideijntegels 300x300x60 mm | Asfalt, toplaag, zwart (incl. onder puntsummerkeuring) | fondergrondse afvalcontainer (bestaand) |
| Zwart/wit-markering tegels 300x300x60 mm | Asfalt, fundering incl. toplaag, zwart (incl. onder puntsummerkeuring) | Terreinkast t.b.v. diverse kabels & leidingen |
| (halve) verkeersstegels 500x500x95 mm / 300x300x60 mm | Asfalt, toplaag, zwart met rode coating | Haltepaal / Haltepaal incl. afvalbak |
| | Asfalt, fundering incl. toplaag, zwart met rode coating | Zitbank / Afvalbak |
| | Grasbetontegel 400x600x120 mm, grijs | Grondaanvulling, ingezaaid met gras |

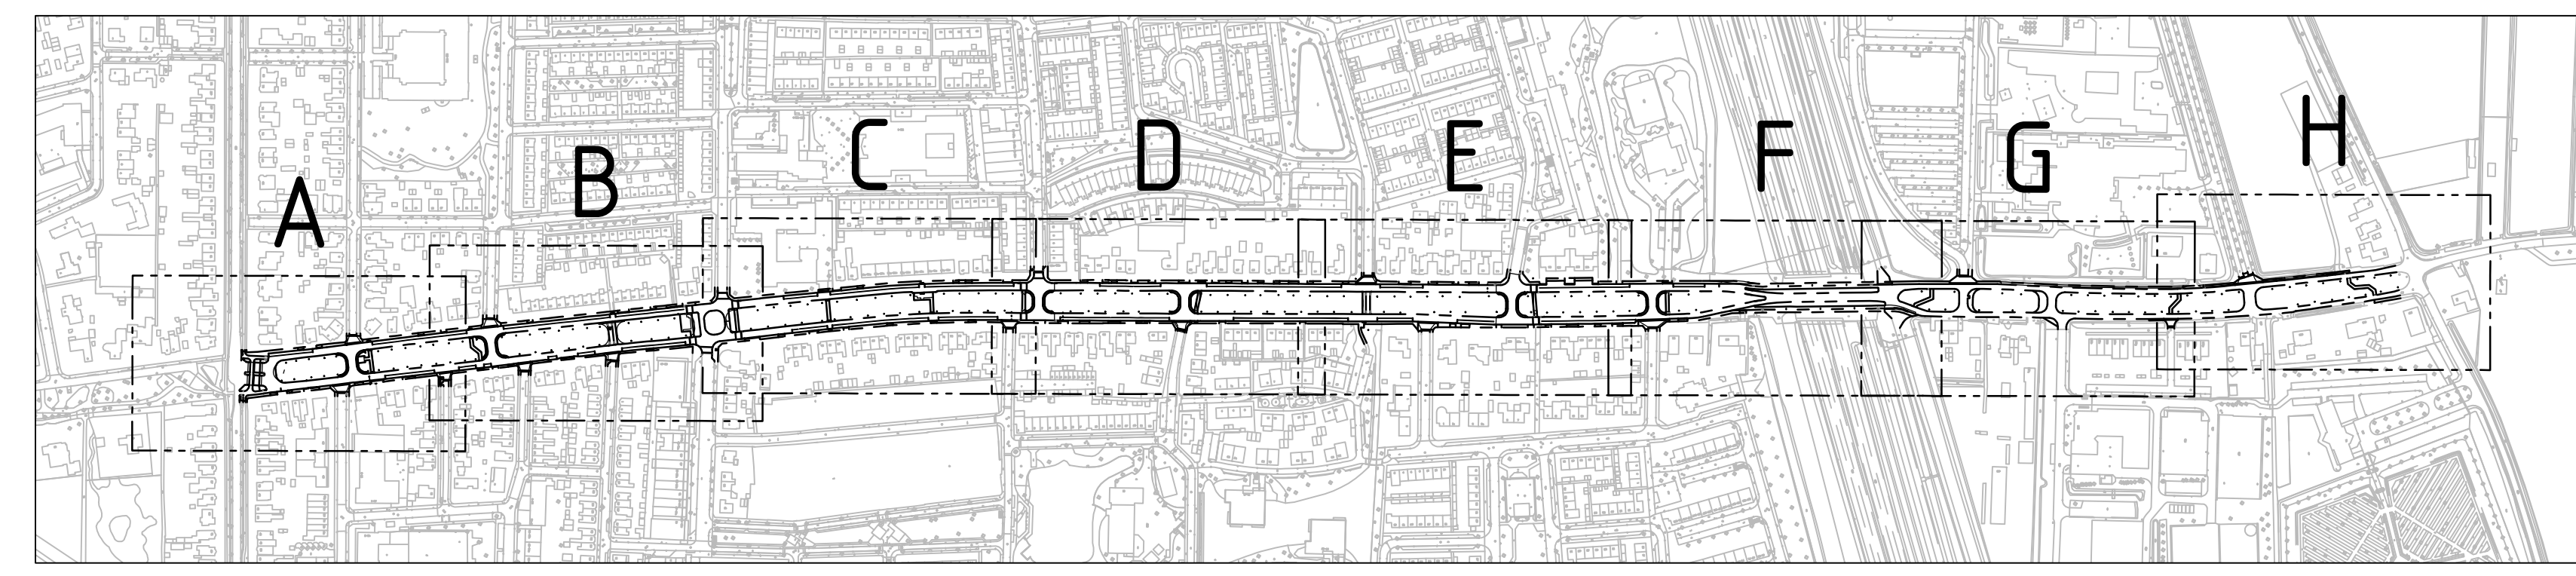

| | | | |
|--|--|--------------------------------------|--|
| | | Status Definitief | |
| Project : Herinrichting Haarsekades Nieuwe verharding Blad F | | Formaat AO | |
| Onderdeel: : Bestek 06-2023 | | Schaal 1:200 | |
| Fase : Bestek 06-2023 | | Datum 10-11-2023 | |
| STAANPLAATS 1 POSTBUS 101 4200 AC GORINCHEM TEL. 140183 | | Getekend J. Hak | |
| GEMEENTEGORINCHEM.NL WWW.GORINCHEM.NL | | Gecontroleerd W. Bakker | |
| | | Tekeningnummer 23-SB-0281A | |