


Legenda

Omschrijving	Bestemming	Omschrijving
Werkgrens	Vlaakke strook 5 strekken straatbaksteen dikformaat (nr. 10)	Beschoeiing, nieuw
Projectgrens	SBS keperverband, dikformaat, rijpaan (hergebruikt)	Putafdekking DWA-riool / HWA-riool, handhaven
Tekenbladgrens	SBS elleboogverband, dikformaat, parkeerstrook (nieuw)	Putafdekking DWA-riool / HWA-riool, op hoogte brengen
Trottoirband 130/150x250 mm, lichtgrijs	SBS elleboogverband, dikformaat, parkeerstrook (hergebruikt)	Putafdekking DWA-riool, te vervangen
Trottoirband 180/200x250 mm, lichtgrijs	SBS halfsteensverband, waalformaat (hergebruikt)	Putafdekking drainage (groot), handhaven
Trottoirband 380/400x250 mm, lichtgrijs	SBS keperverband, dikformaat, rijpaan Hoefslag (hergebruikt)	Putafdekking drainage (groot) / (klein), op hoogte brengen
Geleideband 50/200x250 mm, lichtgrijs	Betontegel 300x300x45 mm, standaard lichtgrijs	Putafdekking drainage (klein), nieuw/verplaatste inspectieput
Geleideband 70/200x200 mm, lichtgrijs	Betontegel 300x300x60 mm, standaard lichtgrijs	Putafdekking drainage (groot), te vervangen
Opsluitband 60x200 mm, lichtgrijs	Betontegel 300x300x80 mm, standaard lichtgrijs	Straatkoek / Combinatiekoek
Opsluitband 100x200 mm, lichtgrijs	Betontegel 300x300x60 mm, rood (hergebruikt)	Trottoirkoek t.b.v. trottoirband / Trottoirkoek t.b.v. geleideband
Opsluitband 150x250 mm, lichtgrijs	BSS elleboogverband, keifformaat 80 mm, standaard rood	Merkepaal water / Straatpot water / Brandkraan
Opsluitband 200x200 mm, lichtgrijs	BSS elleboogverband, keifformaat 80 mm, grijs	Verkeerszuil BB22, met verkeersbord D02r
Inritband, met formaat, lichtgrijs	BSS elleboogverband, keifformaat 80 mm, grijs (hergebruikt)	Verkeersbord op flespaal, met verkeersbordnummer(s)
Leicon Bussperronband, met formaat	BSS elleboogverband, keifformaat 80 mm, heidepaars (hergebruikt)	Verkeersbord op lichtmast, met verkeersbordnummer(s)
Verlooppand / Inritverlooppand / Inritperronband / Hoekblok	BSS keperverband, keifformaat 80 mm, heidepaars (hergebruikt)	Zoneportaal, met verkeersbordnummer(s)
Hoogte kantopsluiting / Hoogte verharding	BSS blokverband, keifformaat 80 mm, standaard wit-zwart blok	Straatnaambord op lichtmast (bestaand)
Platteaadrempel 120/200x1000x1500 mm (sinus 120 mm, 30 km/h)	Asfalt, toplaag, bruin met straatprint (incl. drampels/plateaus)	Lichtmast (bestaand)
Verkeersdrempel 120/200x1000x1750 mm (sinus 120 mm, 30 km/h)	Asfalt, fundering incl. toplaag, bruin met straatprint	Nieuwe locatie te verplaatsen lichtmast
Noppertegels 300x300x60 mm / Geleideijntegels 300x300x60 mm	Asfalt, toplaag, zwart (incl. onder puntsfummarkering)	fondergrondse afvalcontainer (bestaand)
Zwart/wit-markering tegels 300x300x60 mm	Asfalt, fundering incl. toplaag, zwart (incl. onder puntsmark)	Terreincastr t.b.v. diverse kabels & leidingen
Ihalvel verkeerstegels 500x500x95 mm / 300x300x60 mm	Asfalt, toplaag, zwart met rode coating	Haltepaal / Haltepaal incl. afvalbak
	Asfalt, fundering incl. toplaag, zwart met rode coating	Zitbank / Afvalbak
	Grasbetontegel 400x600x120 mm, grijs	Grondaanvulling, ingezaaid met gras

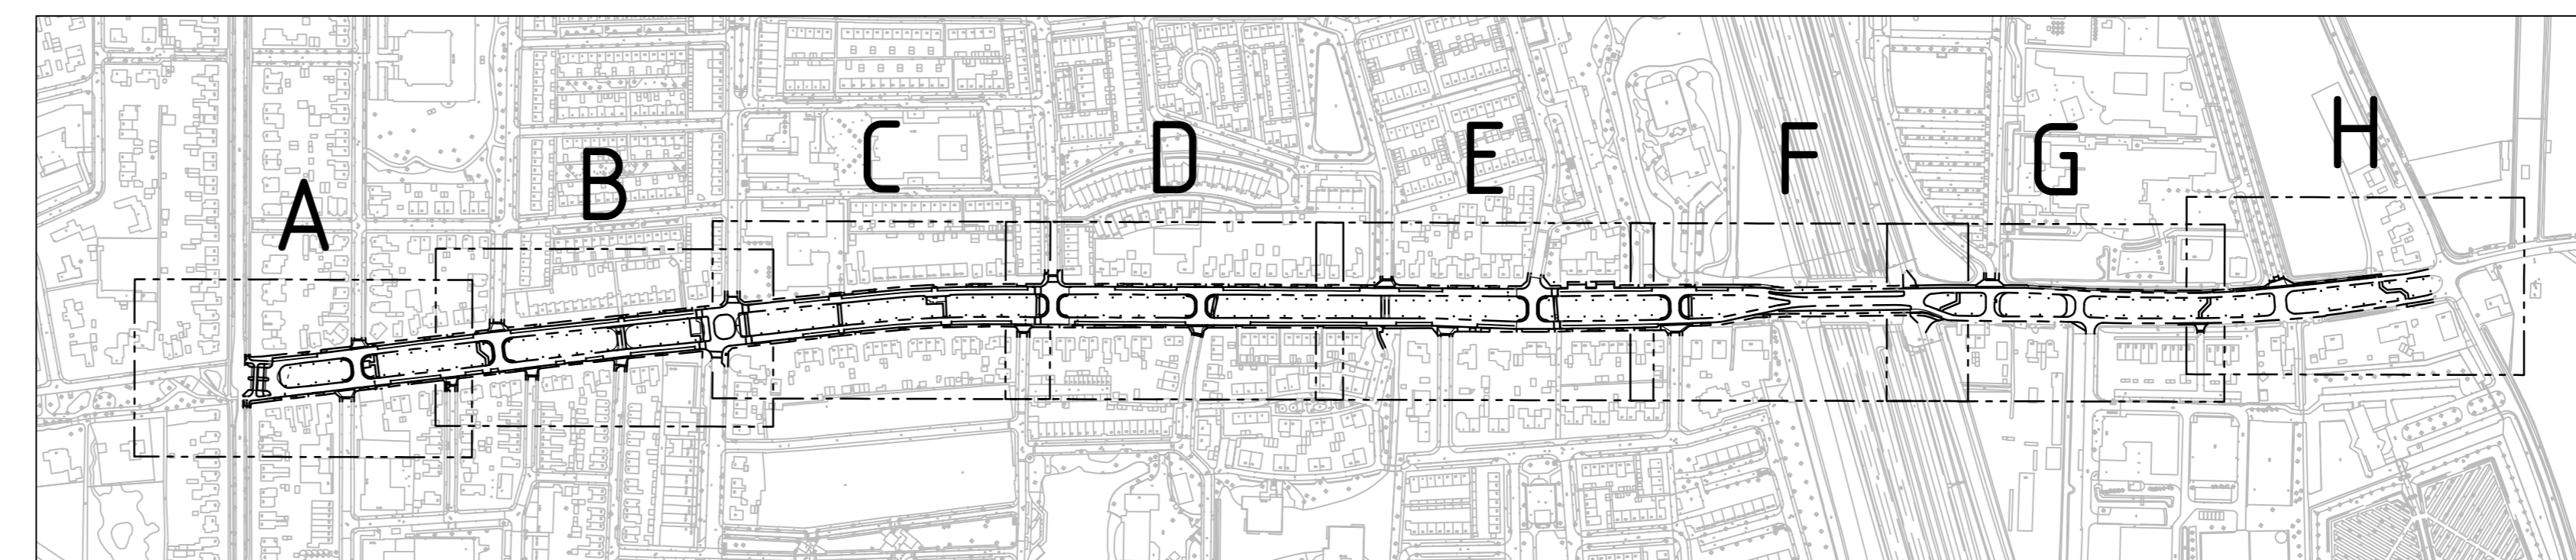

<p>Gemeente Gorinchem</p> <p>Project : Herinrichting Haarsekades Nieuwe verharding Blad G</p> <p>Onderdeel : Fase : Bestek 06-2023</p>	<p>Status Definitief</p> <p>Formaat A0</p> <p>Schaal 1:200</p> <p>Datum 10-11-2023</p> <p>Getekend J. Hak</p> <p>Gecontroleerd W. Bakker</p> <p>Tekeningnummer 23-SB-0282C</p>
---	---