


| Legenda  |  |
|--|--|
| <b>Omschrijving</b>  | <b>Betekening</b>  |
| <ul style="list-style-type: none"> <li>Werkingsgrens</li> <li>Projectingsgrens</li> <li>Tekeningsgrens</li> <li>Trottoirband 130/150x250 mm, lichtgrijs</li> <li>Trottoirband 180/200x250 mm, lichtgrijs</li> <li>Trottoirband 380/400x250 mm, lichtgrijs</li> <li>Geleideband 500/200x250 mm, lichtgrijs</li> <li>Geleideband 700/200x200 mm, lichtgrijs</li> <li>Opsluitband 60x200 mm, lichtgrijs</li> <li>Opsluitband 100x200 mm, lichtgrijs</li> <li>Opsluitband 150x250 mm, lichtgrijs</li> <li>Opsluitband 200x200 mm, lichtgrijs</li> <li>Inritband, met formaat, lichtgrijs</li> <li>MBI Halfband, met formaat</li> <li>Leicon Bussperronband, met formaat</li> <li>Verloopband / Inritverloopband / Inritperronband / Hoekblok</li> <li>Hoogte kantopsluiting / Hoogte verharding</li> <li>Platteadrenpel 120/200x1000x1500 mm (sinus 120 mm, 30 km/h)</li> <li>Verkeersdrempel 120/200x1000x1750 mm (sinus 120 mm, 30 km/h)</li> <li>Noppetegels 300x300x60 mm / Geleideijntegels 300x300x60 mm</li> <li>Zwart/wit-markering tegels 300x300x60 mm</li> <li>Ihalvel verkeersstegels 500x500x95 mm / 300x300x60 mm</li> </ul> | <ul style="list-style-type: none"> <li>Vlaakke strook 5 strekken straatbaksteen dikformaat (nr. 10)</li> <li>SBS kepeverband, dikformaat, rijbaan (hergebruikt)</li> <li>SBS elleboogverband, dikformaat, parkeerstrook (nieuw)</li> <li>SBS elleboogverband, dikformaat, parkeerstrook (hergebruikt)</li> <li>SBS halfsteensverband, waalformaat (hergebruikt)</li> <li>SBS kepeverband, dikformaat, rijbaan Hoefslag (hergebruikt)</li> <li>Betontegel 300x300x45 mm, standaard lichtgrijs</li> <li>Betontegel 300x300x60 mm, standaard lichtgrijs</li> <li>Betontegel 300x300x80 mm, standaard lichtgrijs</li> <li>Betontegel 300x300x60 mm, rood (hergebruikt)</li> <li>BSS elleboogverband, keifformaat 80 mm, standaard rood</li> <li>BSS elleboogverband, keifformaat 80 mm, grijs (hergebruikt)</li> <li>BSS elleboogverband, keifformaat 80 mm, heidepaars (hergebruikt)</li> <li>BSS kepeverband, keifformaat 80 mm, heidepaars (hergebruikt)</li> <li>BSS blokkeverband, keifformaat 80 mm, standaard wit-zwart blok</li> <li>Asfalt, toplaag, bruin met straatprint (incl. drampels/plateaus)</li> <li>Asfalt, fundering incl. toplaag, bruin met straatprint</li> <li>Asfalt, toplaag, zwart (incl. onder puntsumarkering)</li> <li>Asfalt, fundering incl. toplaag, zwart (incl. onder puntsumarkering)</li> <li>Asfalt, toplaag, zwart met rode coating</li> <li>Asfalt, fundering incl. toplaag, zwart met rode coating</li> <li>Grasbetontegel 400x600x120 mm, grijs</li> </ul> |
|  | <b>Omschrijving</b> <ul style="list-style-type: none"> <li>Beschoeiing, nieuw</li> <li>Putafdekking DWA-riool / HWA-riool, handhaven</li> <li>Putafdekking DWA-riool / HWA-riool, op hoogte brengen</li> <li>Putafdekking DWA-riool, te vervangen</li> <li>Putafdekking drainage (groot), handhaven</li> <li>Putafdekking drainage (groot) / (klein), op hoogte brengen</li> <li>Putafdekking drainage (klein), nieuw/verplaatste inspectieput</li> <li>Putafdekking drainage (groot), te vervangen</li> <li>Straatkolk / Combinatiekolk</li> <li>Trottoirkolk t.b.v. trottoirband / Trottoirkolk t.b.v. geleideband</li> <li>Merkepaal water / Straatpot water / Brandkraan</li> <li>Verkeerszuil BB22, met verkeersbord D02r</li> <li>Verkeersbord op flespaal, met verkeersbordnummer(s)</li> <li>Verkeersbord op lichtmast, met verkeersbordnummer(s)</li> <li>Zoneportaal, met verkeersbordnummer(s)</li> <li>Straatnaambord op lichtmast (bestaand)</li> <li>Lichtmast (bestaand)</li> <li>Nieuwe locatie te verplaatsen lichtmast</li> <li>fondergrondse afvalcontainer (bestaand)</li> <li>Terreinast t.b.v. diverse kabels &amp; leidingen</li> <li>Haltepaal / Haltepaal incl. afvalbak</li> <li>Zitbank / Afvalbak</li> <li>Grondaanvulling, ingezaaid met gras</li> </ul>  |

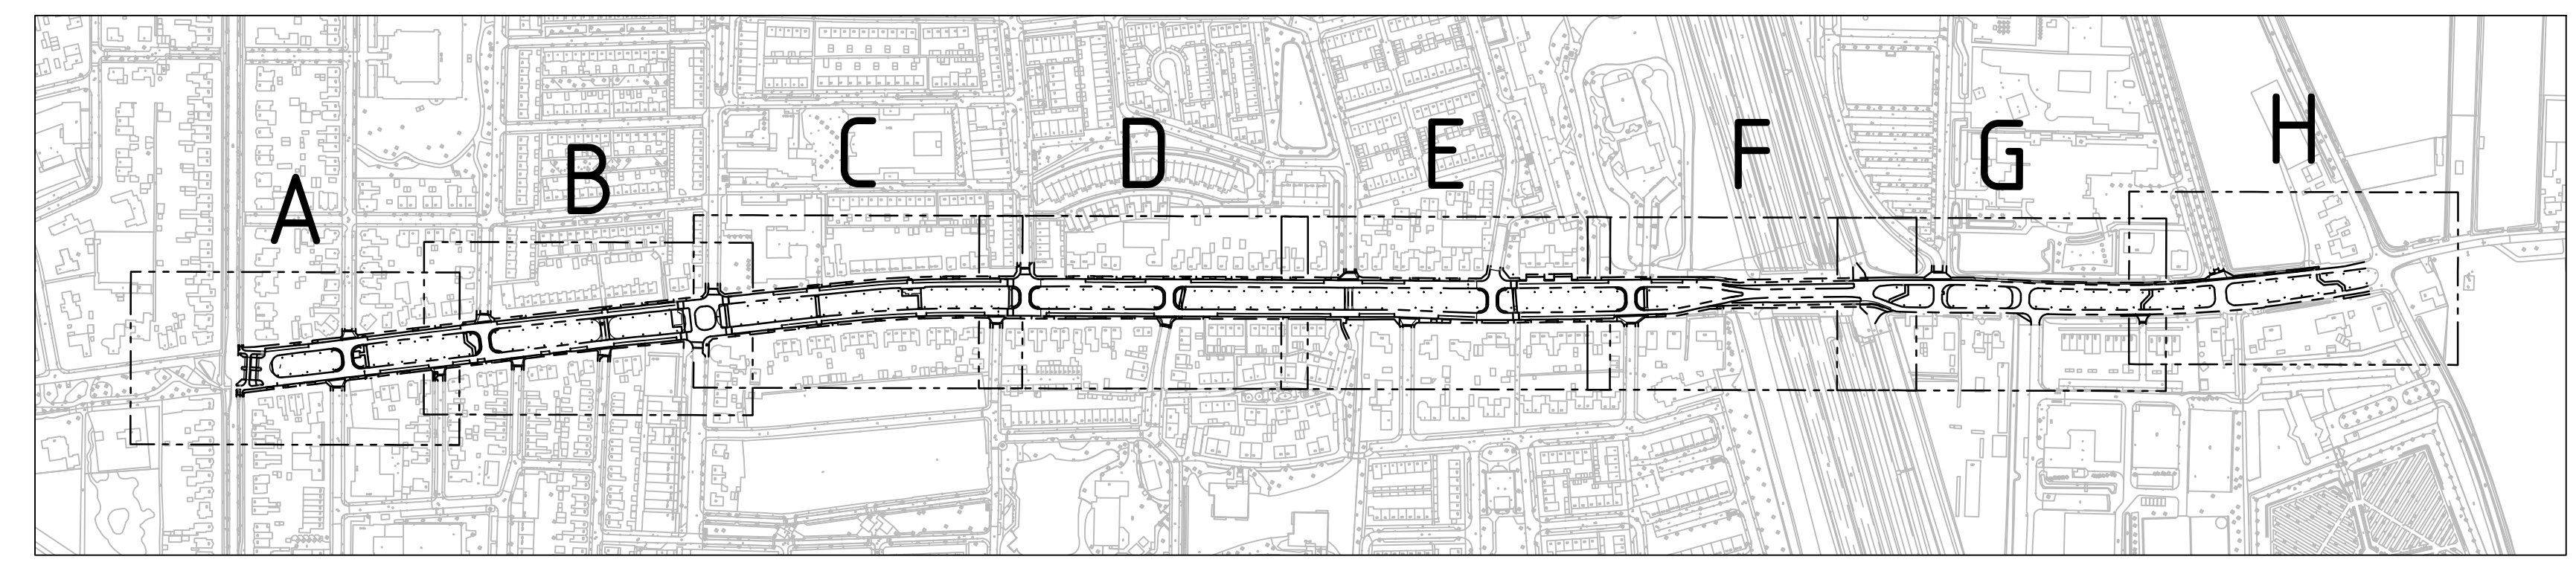

|     |            |           |           |                                       |
|-----|------------|-----------|-----------|---------------------------------------|
| B   | 03-07-2024 | W. Bakker | W. Bakker | Aanpakwerk ten noorden A15 aanpakpunt |
| A   | 06-05-2024 | J. Hak    | W. Bakker | Hoogteprofiel plan(2D)                |
| Wij | Technisch  | Geometrie | Geometrie | Aank. wijziging                       |

|            |                             |                |             |
|------------|-----------------------------|----------------|-------------|
| Project    | : Herinrichting Haarsekades | Status         | Definitief  |
| Onderdeel: | Blad H                      | Formaat        | A0          |
| Fase       | : Bestek 06-2023            | Schaal         | 1:200       |
|            |                             | Datum          | 10-11-2023  |
|            |                             | Getekend       | J. Hak      |
|            |                             | Gecontroleerd  | W. Bakker   |
|            |                             | Tekeningnummer | 23-SB-0283B |

STADHUISPLEIN 1    POSTBUS 101    4200 AC GORINCHEM    TEL. 140183    GEMEENTE@GORINCHEM.NL    WWW.GORINCHEM.NL